



Pôle Appui Territorial
Direction des Mobilités
Service Gestion du Territoire Mauriac

CONSEIL DÉPARTEMENTAL DU CANTAL

-0-0-0-0-

ARRÊTÉ

portant permission de voirie - alignement.

Commune de Saint Martin Valmeroux lieu dit "Lacoste"
Route Départementale n° 37 (hors agglomération)

Le Président du Conseil départemental du Cantal,

Vu le Code de la Route,

Vu le Code de la Voirie Routière,

Vu le Code Général des Collectivités Territoriales,

Vu le Règlement de Voirie Départementale adopté par délibération le 18 septembre 2015

Vu l'arrêté n° 24-3470 du 07 octobre 2024 portant délégation de signature de Monsieur le Président du Conseil Départemental du Cantal aux Directeurs et Chefs de Services départementaux

Vu la demande de Mme Valérie Capillon qui souhaite connaître la limite entre la parcelle n° 30, section X et le domaine public départemental, en bordure de la RD 37,

ARRÊTE

ARTICLE 1 : ALIGNEMENT

La limite entre la parcelle n° 30 section X et le domaine public départemental est matérialisée par les points de repère A, M, L et K, conformément au plan joint établi par le cabinet de géomètres Cros; le point A étant situé en bordure de la RD 37, au PR 29+292 du côté gauche dans le sens des PR croissants.

ARTICLE 2 : Validité et renouvellement de l'autorisation

La présente autorisation est délivrée à titre précaire et révocable, et ne confère aucun droit réel à son titulaire. Elle peut être retirée à tout moment pour des raisons de gestion de voirie sans qu'il puisse résulter, pour ce dernier, de droit à indemnité.

Les travaux autorisés doivent être entrepris ou prorogés dans un délai maximal d'un an à compter de la date de la présente autorisation. Au-delà de ce délai, l'autorisation est caduque et doit faire l'objet d'une nouvelle demande.

ARTICLE 3 : Signalisation du chantier

L'intervenant ou son mandataire sollicitera au minimum 15 jours avant le début des travaux une demande d'autorisation d'entreprendre les travaux sur le domaine public auprès du Conseil départemental du Cantal.

Le bénéficiaire aura à sa charge la signalisation réglementaire de son chantier. Il sera responsable des accidents pouvant survenir par défaut ou insuffisance de cette signalisation.

ARTICLE 4 : Début d'exécution des travaux – Constat préalable des lieux

L'intervenant préalablement au début d'exécution des travaux peut solliciter auprès du Département un constat contradictoire de l'état des lieux du domaine public routier. En l'absence de ce constat, la chaussée et ses dépendances sont réputées être en bon état.

ARTICLE 5 : Fin des travaux

Dès l'achèvement des travaux, l'intervenant est tenu de rétablir dans son état initial le domaine public routier. Il informe par écrit le Département de la date de la fin des travaux.

Dans le cas où l'exécution de l'autorisation ne serait pas conforme aux prescriptions techniques, et plus généralement en cas de désordre constaté sur le domaine public routier imputable aux travaux autorisés, l'intervenant doit procéder aux réparations. En cas de carence, le Département procède ou fait procéder d'office aux travaux nécessaires aux frais et risques de l'intervenant.

L'intervenant doit entretenir en bon état les ouvrages implantés sur le domaine public.

ARTICLE 6 : Responsabilité

L'autorisation est délivrée à titre personnel et ne peut être cédée.

Son titulaire est responsable tant vis-à-vis du Département que vis-à-vis des tiers, des accidents de toute nature qui pourraient résulter de la réalisation des travaux ou de l'installation des biens mobiliers.

Les droits des tiers sont et demeurent expressément réservés. Plus généralement, l'obtention du présent arrêté ne dispense pas le bénéficiaire de demander toute autre autorisation ou de procéder à toute autre formalité prévue par les lois et règlements.

ARTICLE 7 : Délais de recours

Le bénéficiaire dispose d'un délai de deux mois pour présenter soit un recours gracieux auprès du Président du Conseil départemental du Cantal soit un recours contentieux auprès du Tribunal Administratif de Clermont Ferrand.
Le tribunal administratif peut être saisi par l'application informatique « Télérecours citoyens » accessible par le site Internet www.telerecours.fr .

ARTICLE 8 : ampliation.

Le présent arrêté sera publié sous forme électronique sur le site internet du Département du Cantal.

Copie du présent sera adressée à :

- M le Directeur des Mobilités
- la mairie de Saint Martin Valmeroux
- Mme Valérie Capillon

A Mauriac, le 04 décembre 2024

**Pour le Président du Conseil départemental et par délégation
Le Coordonnateur territorial**

Fabrice BOUSCATIER

DEPARTEMENT DU CANTAL

COMMUNE DE SAINT MARTIN VALMEROUX

Propriété de Mme CAPILLON Valérie

sise à Lacoste

Parcelle X n°30

PLAN DE BORNAGE

ECHELLE : 1/250

LEGENDE :

- | | |
|---|--|
|  Limite nouvelle |  Clôture légère (Grillage ou barbelé) |
|  Limite certaine définie antérieurement |  Haie vive (arbres et arbustes) |
|  Limite de fait, naturelle | |
|  Limite cadastrale, non définie contradictoirement, non garantie | |



DRESSE PAR LE CABINET CROS
M. Gaëlle SAUNAL-CROS
GEOMETRE-EXPERT

18, av de la Gare
15 200 - MAURIAC

Tel : 04.71.68.05.41

Email : geometre.expert@cabinet-cros.fr


Ref N° : M-1479

Plan N° : BO-1

Dossier informatique N° : M-1479

DRESSÉ LE : 30/04/2024

MODIFIÉ LE : 26/08/2024

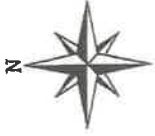

	X	Y	
A	1656931.16	4214292.67	Borne
B	1656925.89	4214315.63	Borne
C	1656990.10	4214321.34	Borne
D	1656931.40	4214321.14	Angle mur
E	1656918.64	4214341.45	Borne
F	1656921.38	4214347.08	Angle mur
G	1656952.93	4214327.99	Angle bâtiment
H	1656953.81	4214332.38	Borne
I	1656956.70	4214332.74	Borne
J	1656963.59	4214328.20	Borne
K	1656970.17	4214309.65	Borne
L	1656950.93	4214298.37	Angle mur
M	1656947.56	4214296.45	Angle mur

- Cédés par Mme RIGAUDIERE à Mme CAPILLON
- Cédés par Mme RIGAUDIERE à l'ind. ANDRIEUX
- Cédés par l'indivision ANDRIEUX à Mme CAPILLON
- Cédés par Mme CAPILLON à l'ind. ANDRIEUX

Indivision ANDRIEUX
X n°28p

X n°29p

Cours de tennis


Mme CAPILLON Valérie
X n°30p

Mme RIGAUDIERE Cécile
X n°28p

X n°28p

Le 4/12/2024
Le Condominium territorial de Mauriac
F. BOISSATIER

NOTA : Les coordonnées sont rattachées au système RGF CC45
Les altitudes sont rattachées au système NGF IGN69
(méthode des rattachements : Levé GPS (issue TERM))

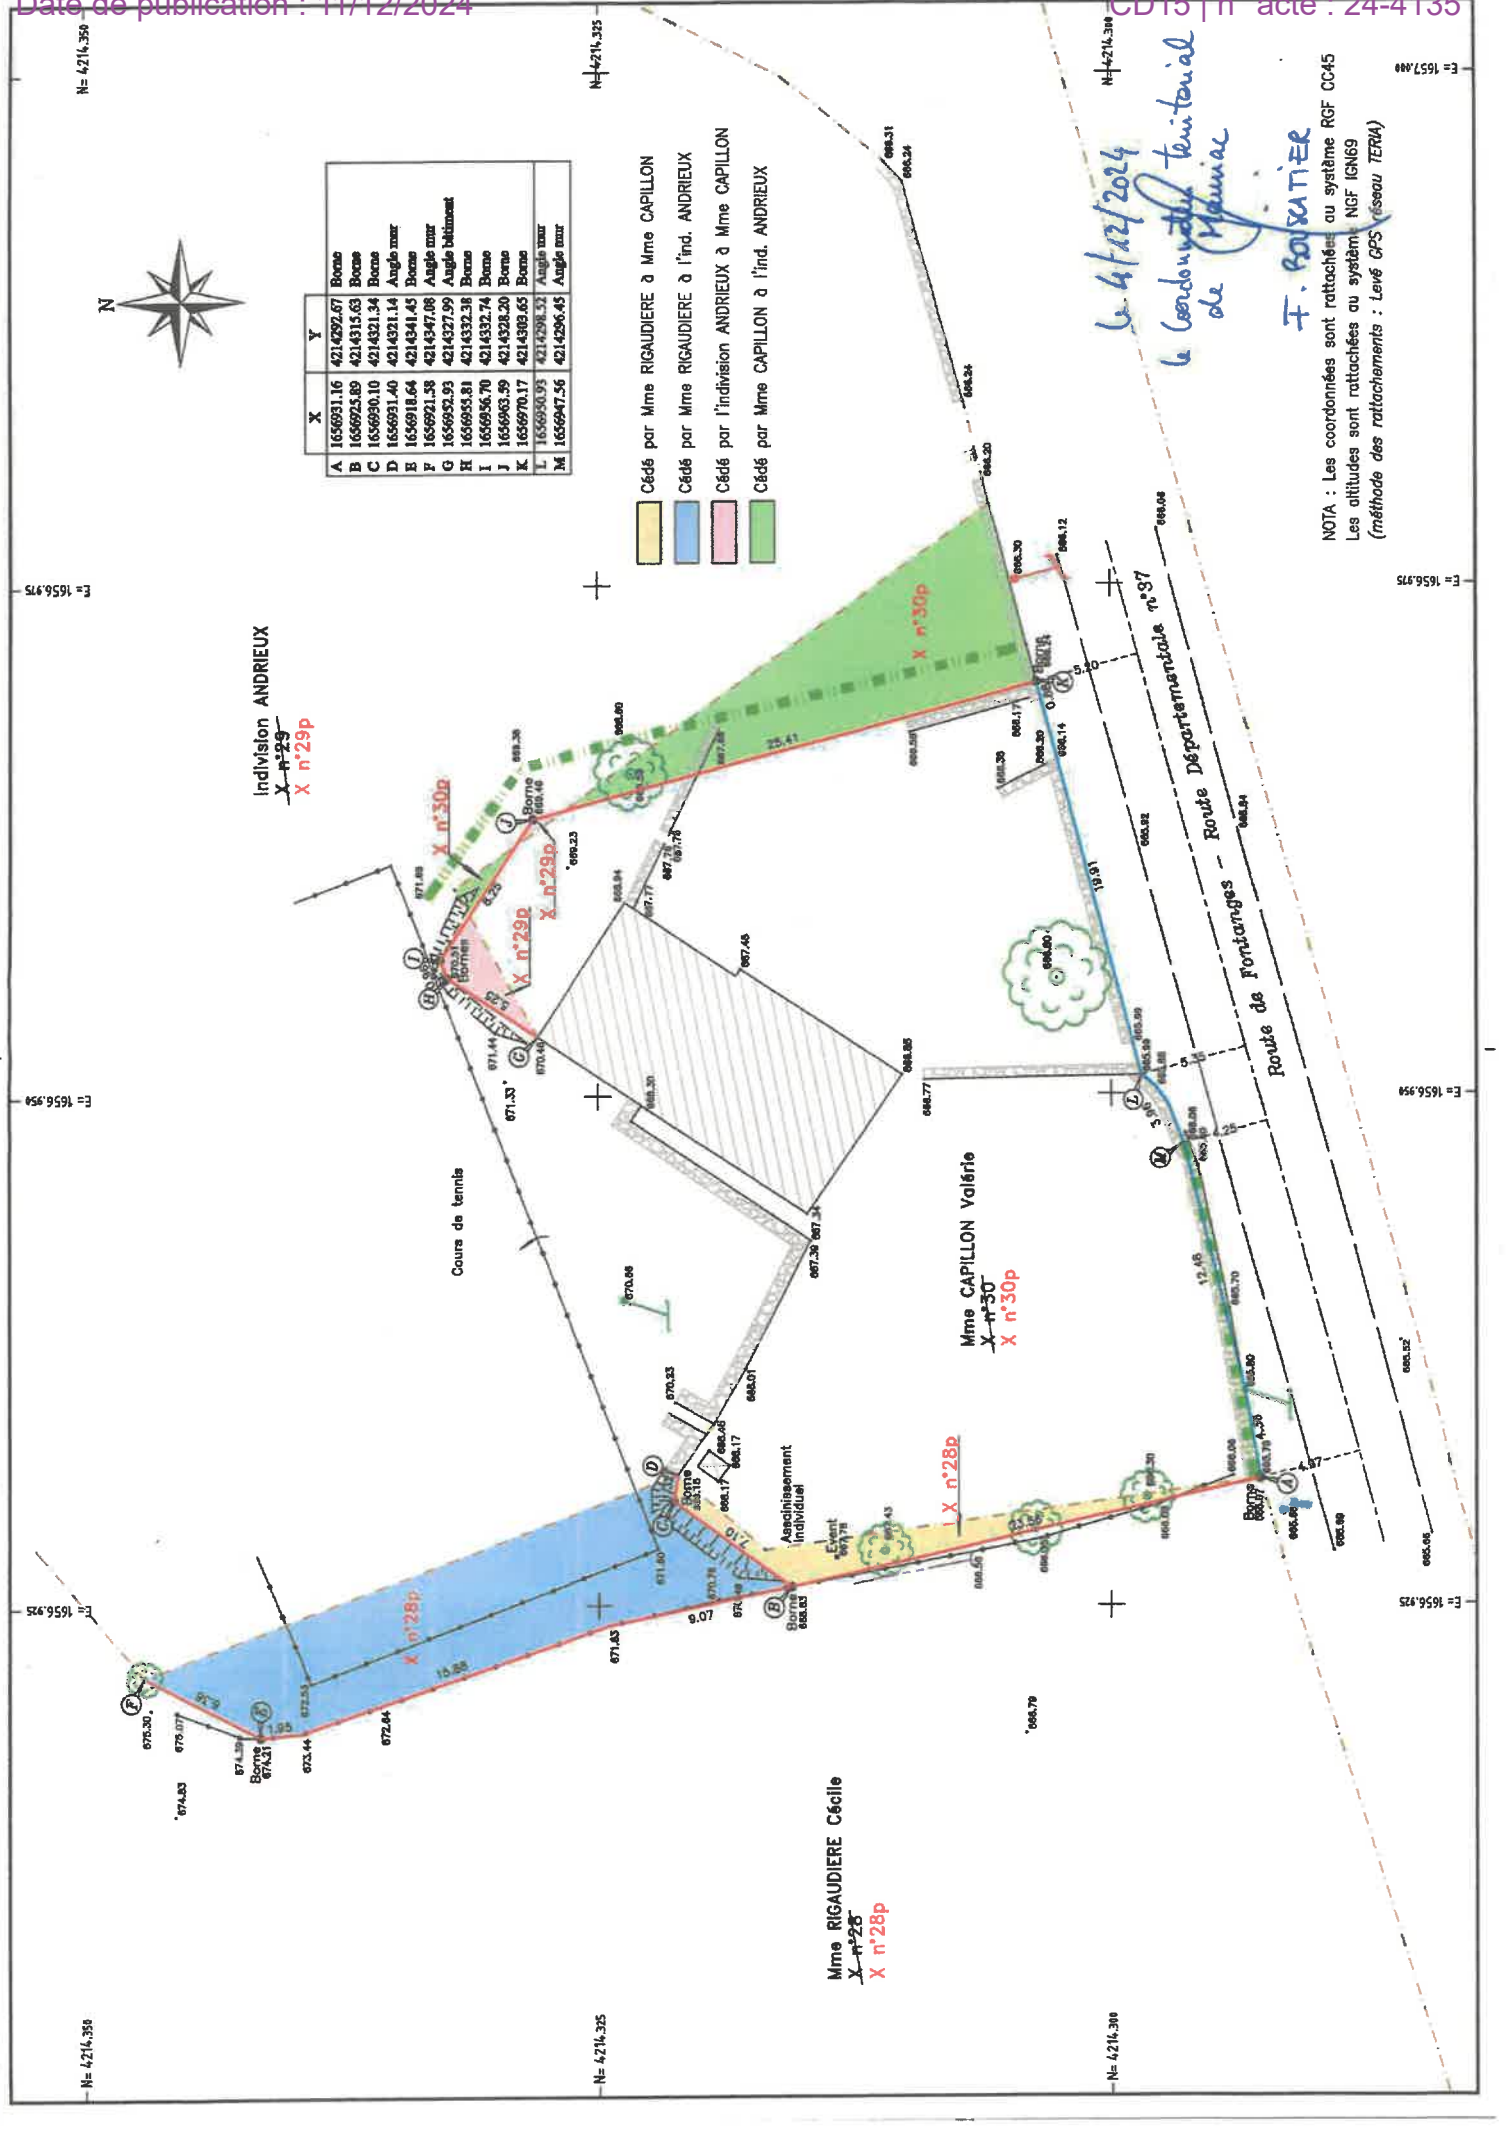

Acte foncier

PROCES VERBAL

**CONCOURANT A LA DELIMITATION DE
LA PROPRIETE DES PERSONNES
PUBLIQUES**

Concernant la propriété sise
Département du CANTAL
Commune de SAINT MARTIN VALMEROUX
Cadastrée section, parcelle X n°30
Sise à Lacoste
Appartenant à Mme CAPILLON Valérie



Dressé par le
CABINET CROS
Marie-Gaëlle SAUNAL-CROS– Géomètre-Expert
18 Avenue de la Gare
15200 MAURIAC

26/08/2024
Réf : M-1479

PROCES VERBAL
CONCOURANT A LA DELIMITATION
DE LA PROPRIETE DES PERSONNES PUBLIQUES

A la requête de Mme CAPILLON Valérie,

je, soussigné Marie-Gaëlle SAUNAL-CROS, Géomètre-Expert à AURILLAC, inscrite au tableau du conseil régional de CLERMONT-FERRAND sous le numéro 04731,

ai été chargée de mettre en œuvre la procédure de délimitation de la propriété relevant du domaine public routier identifiée dans l'article 2

et dresse en conséquence le présent procès-verbal.

Celui-ci est destiné à être annexé à l'arrêté d'alignement individuel correspondant, conformément à l'article L.112-1 du code de la voirie routière.

Cet arrêté doit être édicté par la personne publique propriétaire ou gestionnaire du bien relevant du domaine public routier.

Pour clore les opérations de délimitation de la propriété des personnes publiques, l'arrêté et le présent procès-verbal devront être notifiés par la personne publique à tout propriétaire riverain concerné et au géomètre-expert auteur des présentes.

Si la procédure n'est pas menée à son terme, la personne publique devra en informer le géomètre-expert.

Article 1 : Désignation des parties :

Personne(s) publique(s)

- 1- Le DEPARTEMENT DU CANTAL, pour la RD 37,
Hôtel du Département
28 avenue Gambetta
15 000 AURILLAC

Propriétaire(s) riverain(s) concerné(s)

- 2- Madame CAPILLON Valérie née DESCHAMPS
Propriétaire de la parcelle commune de SAINT MARTIN VALMEROUX, cadastrée section X n° 30,
Demeurant 48 Rue du 19 Janvier
92 380 GARCHES
Suivant l'acte du 19 septembre 2009, reçu par Maître DUMONT, notaire à AURILLAC,

Article 2 : Objet de l'opération

La présente opération de délimitation a pour objet de fournir à la personne publique les éléments pour lui permettre :

- de fixer les limites de propriété séparatives communes et(ou) les points de limites communs,
- de constater la limite de fait, correspondant à l'assiette de l'ouvrage public routier, y compris ses annexes s'il y a lieu,

entre :

La voie dénommée Route de Fontanges, correspondant à la route départementale n°37, relevant de la domanialité publique artificielle,

et

la propriété privée riveraine cadastrée : X n°30

Article 3 : Modalités de l'opération

La présente opération est mise en œuvre afin :

- de respecter les prérogatives de la personne publique en matière de conservation d'un bien relevant de la domanialité publique artificielle
- de respecter les droits des propriétaires riverains, qu'ils soient publics ou privés
- de prévenir les contentieux, notamment par la méconnaissance de documents existants

3.1. Réunion

Afin de procéder à une réunion le 26 août 2024 à 14H00, ont été régulièrement convoqués par courrier en lettre simple, en date du 9 juillet 2024 :

- Mme CAPILLON Valérie,
- Le Département du CANTAL.

Ne pouvant être présente, au jour et heures dits, sous ma responsabilité, M. Cyril JOURDE, collaborateur, a procédé à l'organisation du débat contradictoire en présence de :

- Mme CAPILLON Valérie,
- Le Département du CANTAL, représenté par M. BOUSCATIER Fabrice.

3.2 Eléments analysés

Les titres de propriété et en particulier :

L'acte de 2009 ne présente que la seule référence cadastrale.

Les documents présentés par la personne publique :

- Aucun.

Les signes de possession et en particulier :

- Un mur en pierre maçonné sur la partie Est de la propriété.
- Les traces d'un vieux mur en pierre surmonté d'une haie sur la partie Ouest.

Article 4 : Définition des limites de propriétés foncières

Analyse expertale et synthèse des éléments remarquables :

- La propriété est délimitée en partie par une haie surmontant les traces d'un vieux mur, puis par un mur en pierre refait.

Définition et matérialisation des limites :

Les sommets et limites visés dans ce paragraphe ne deviendront exécutoires qu'après notification de l'arrêté par la personne publique aux propriétaires riverains concernés, et définitifs qu'à compter de l'expiration des délais de recours.

A l'issue de la présente analyse,

Après avoir entendu l'avis des parties présentes,

Les repères nouveaux

- Deux bornes aux extrémités de la propriété, aux points A et K du plan ci-annexé.

Les repères anciens

- Les angles de mur aux points L et M du plan ci-annexé.

Les limites de propriété objet du présent procès-verbal de délimitation sont fixées suivant la ligne :

- La haie entre les points A et M, puis le parement du mur entre les points M, L et K.

Nature des limites :

- Haie entre A et M.
- Mur en pierre entre K, L et M.

Article 5 : Constat de la limite de fait

A l'issue du constat de l'assiette de l'ouvrage public routier existant

Après avoir entendu l'avis des parties présentes,

La limite de fait correspond à la limite de propriété (voir article 4).

Article 6 : Mesures permettant le rétablissement des limites

Tableau des mesures de rattachement et/ou tableau des coordonnées destinées à définir géométriquement les limites et permettre leur rétablissement ultérieur.

	X	Y		X	Y
A	1656931.16	4214292.67	K	1656970.17	4214303.65
L	1656950.93	4214298.52	M	1656947.56	4214296.45

Article 7 : Régularisation foncière

La présente délimitation a permis de mettre en évidence la concordance entre la limite foncière de propriété et la limite de fait de l'ouvrage public routier. Aucune régularisation foncière n'est à prévoir.

Article 8 : Observations complémentaires

Sans objet

Article 9 : Rétablissement des bornes ou repères

Les bornes ou repères qui viendraient à disparaître, définissant les limites de propriété ou limites de fait objet du présent procès-verbal et confirmées par l'arrêté auquel il est destiné, devront être remises en place par un géomètre-expert.

Le géomètre-expert, missionné à cet effet, procédera au rétablissement desdites bornes ou repères après en avoir informé les propriétaires concernés, et en dressera procès-verbal. Ce procès-verbal devra relater le déroulement des opérations et les modalités techniques adoptées en référence au présent document.

A l'occasion de cette mission, et uniquement sur demande expresse des parties, le géomètre-expert pourra être amené à vérifier la position des autres bornes participant à la définition des limites de propriété ou des limites de fait objet du présent procès-verbal.

Ce procès-verbal sera notifié à la personne publique et aux propriétaires riverains.

Article 10 : Publication

Enregistrement dans le portail Géofoncier www.geofoncier.fr :

Les parties ont pris connaissance de l'enregistrement du présent procès-verbal dans la base de données GEOFONCIER, tenue par le Conseil supérieur de l'Ordre des géomètres-experts, suivant les dispositions de l'article 56 du décret n°96-478 du 31 mai 1996 modifié portant règlement de la profession de géomètre-expert et code des devoirs professionnels. Cet enregistrement comprend :

- la géolocalisation du dossier,
- les références du dossier,
- la dématérialisation du présent procès-verbal, y compris sa partie graphique (plan et/ou croquis),
- la production du RFU (référentiel foncier unifié).

Conformément à l'article 52 dudit décret, ces documents seront communiqués à tout géomètre-expert qui en ferait la demande.

Production du RFU :

Au terme de la procédure, il sera procédé à la production du RFU (Référentiel Foncier Unifié) en coordonnées géoréférencées dans le système légal en vigueur (RGF93, zone CC...), afin de permettre la visualisation des limites de propriété dans le portail www.geofoncier.fr.

Ne doivent pas être enregistrés dans le RFU les sommets et les limites de fait des ouvrages publics.

Article 11 : Protection des données

Les informations collectées dans le cadre de la procédure de délimitation soit directement auprès des parties, soit après analyse d'actes présentés ou recherchés, font l'objet d'un traitement automatisé ayant pour finalité l'établissement du présent procès-verbal.

Ces informations sont à destination exclusive des bénéficiaires de droits sur les parcelles désignées à l'article 2, du géomètre-expert rédacteur, du Conseil supérieur de l'Ordre des géomètres-experts qui tient la base de données foncières dans laquelle doivent être enregistrés les procès-verbaux, et de toute autorité administrative en charge des activités cadastrales et de la publicité foncière qui pourra alimenter ses propres traitements à des fins foncières, comptables et fiscales dans les cas où elle y est autorisée par les textes en vigueur.

Les informations relatives à l'acte sont conservées au cabinet du géomètre-expert sans limitation de durée.

Elles peuvent être transmises à un autre géomètre-expert qui en ferait la demande dans le cadre d'une mission foncière en application de l'article 52 du décret n° 96-478 du 31 mai 1996.

Compte tenu de l'évolution des technologies, des coûts de mise en œuvre, de la nature des données à protéger ainsi que des risques pour les droits et libertés des personnes, le géomètre-expert met en œuvre toutes les mesures techniques et organisationnelles appropriées afin de garantir la confidentialité des données à caractère personnel collectées et traitées et un niveau de sécurité adapté au risque.

Conformément au Règlement (UE) 2016/679 relatif à la protection des données à caractère personnel, les parties disposent d'un droit d'accès et de rectification sur leurs données qui peut être exercé auprès du géomètre-expert.

Sous réserve d'un manquement aux dispositions ci-dessus, les parties peuvent introduire une réclamation auprès de la CNIL.

Sous réserve d'un manquement aux dispositions ci-dessus, vous avez le droit d'introduire une réclamation auprès de la CNIL.

Procès-verbal des opérations de délimitation faites à Mauriac le 20 septembre 2024

Le géomètre-expert soussigné auteur des présentes.



Cadre réservé à l'administration : *Le Coordonnateur Territorial de Mauriac, F. PASCATIN*
Document annexé à l'arrêté en date du *4/12/2024*