


## Réponse à une demande de permission de voirie

Décret no 2005-1676 du 27 décembre 2005 - Arrêté du 26 mars 2007 - Article R 20-47 du code des PC.E.

N° de dossier : 1026997//2210155  
Date : 06/02/2024  
Contact : TOKORAGI Isabelle


UI AURA - INEO RCC  
654 CRS TROISIEME MILLENAIRE  
BP  
69792 SAINT PRIEST

<b>Bénéficiaire (si différent du demandeur)</b>						
Auvergne Très Haut Débit ATHD 32 RUE CLOS NOTRE DAME 63000 CLERMONT-FERRAND 0676380056 laurent.picard@orangeconcessions.com						
<b>Réponse du gestionnaire de voirie instructeur</b>						
Conseil Départemental du Cantal - DRD Agence de Mauriac AV. R. CORTAT TREBIAC 15200 MAURIAC				Permission accordée : OUI Date et signature : (Nom et qualité) <i>conformément à la proposition d'implantation du 13/02/2024</i> <i>Fabrice Bouscatier</i> (Et selon les dispositions en vigueur localement, par arrêté N° ..... du .....) 		
<b>Niveau d'urgence</b>						
Raccordement client : Non						
<b>Localisation des Travaux</b>						
15140 SAINT-MARTIN-VALMEROUX - RD922.						
Type des travaux	Evaluation en longueur et en nombre			Evaluation du patrimoine		
	Unité	Pose	Dépose	Unité	Pose	Dépose
Canalisation	m. de conduite			m. d'alvéole		
Câble Enterré	m. de conduite			m. de câble		
Artère aérienne sur potelet	m. d'artère aérienne			m. d'artère		
Artère aérienne sur appui EDF	m. d'artère aérienne			m. d'artère		
Artère aérienne sur appui F.T	m. d'artère aérienne			m. d'artère		
Armoire de S.R.	unité			m <sup>2</sup>		
Borne pavillonnaire	unité			m <sup>2</sup>		
Cabine téléphonique	unité			m <sup>2</sup>		
Poteau	unité	1				
Antenne > 12 m	unité			m <sup>2</sup>		
Pylône > 12 m	unité			m <sup>2</sup>		
Chambre souterraine	unité					
Câble de branchement	m. d'artère aérienne			m. d'artère		
Canalisation autoroute	m. de conduite			m. d'alvéole		
Câble Enterré autoroute	m. de conduite			m. de câble		
<b>Nature des travaux</b> : Travaux sur réseau						
Commentaires : N°COG IMI-VA-15202/00F3-1						
Echéancier :						
Date prévue pour le début des travaux :						
Durée prévisible des travaux : 0.0 Jour(s)						
Durée : Permission de voirie accordée jusqu'au 03/12/2033						

Gestionnaire de voirie :77856 Conseil Départemental du Cantal

Orange Restricted



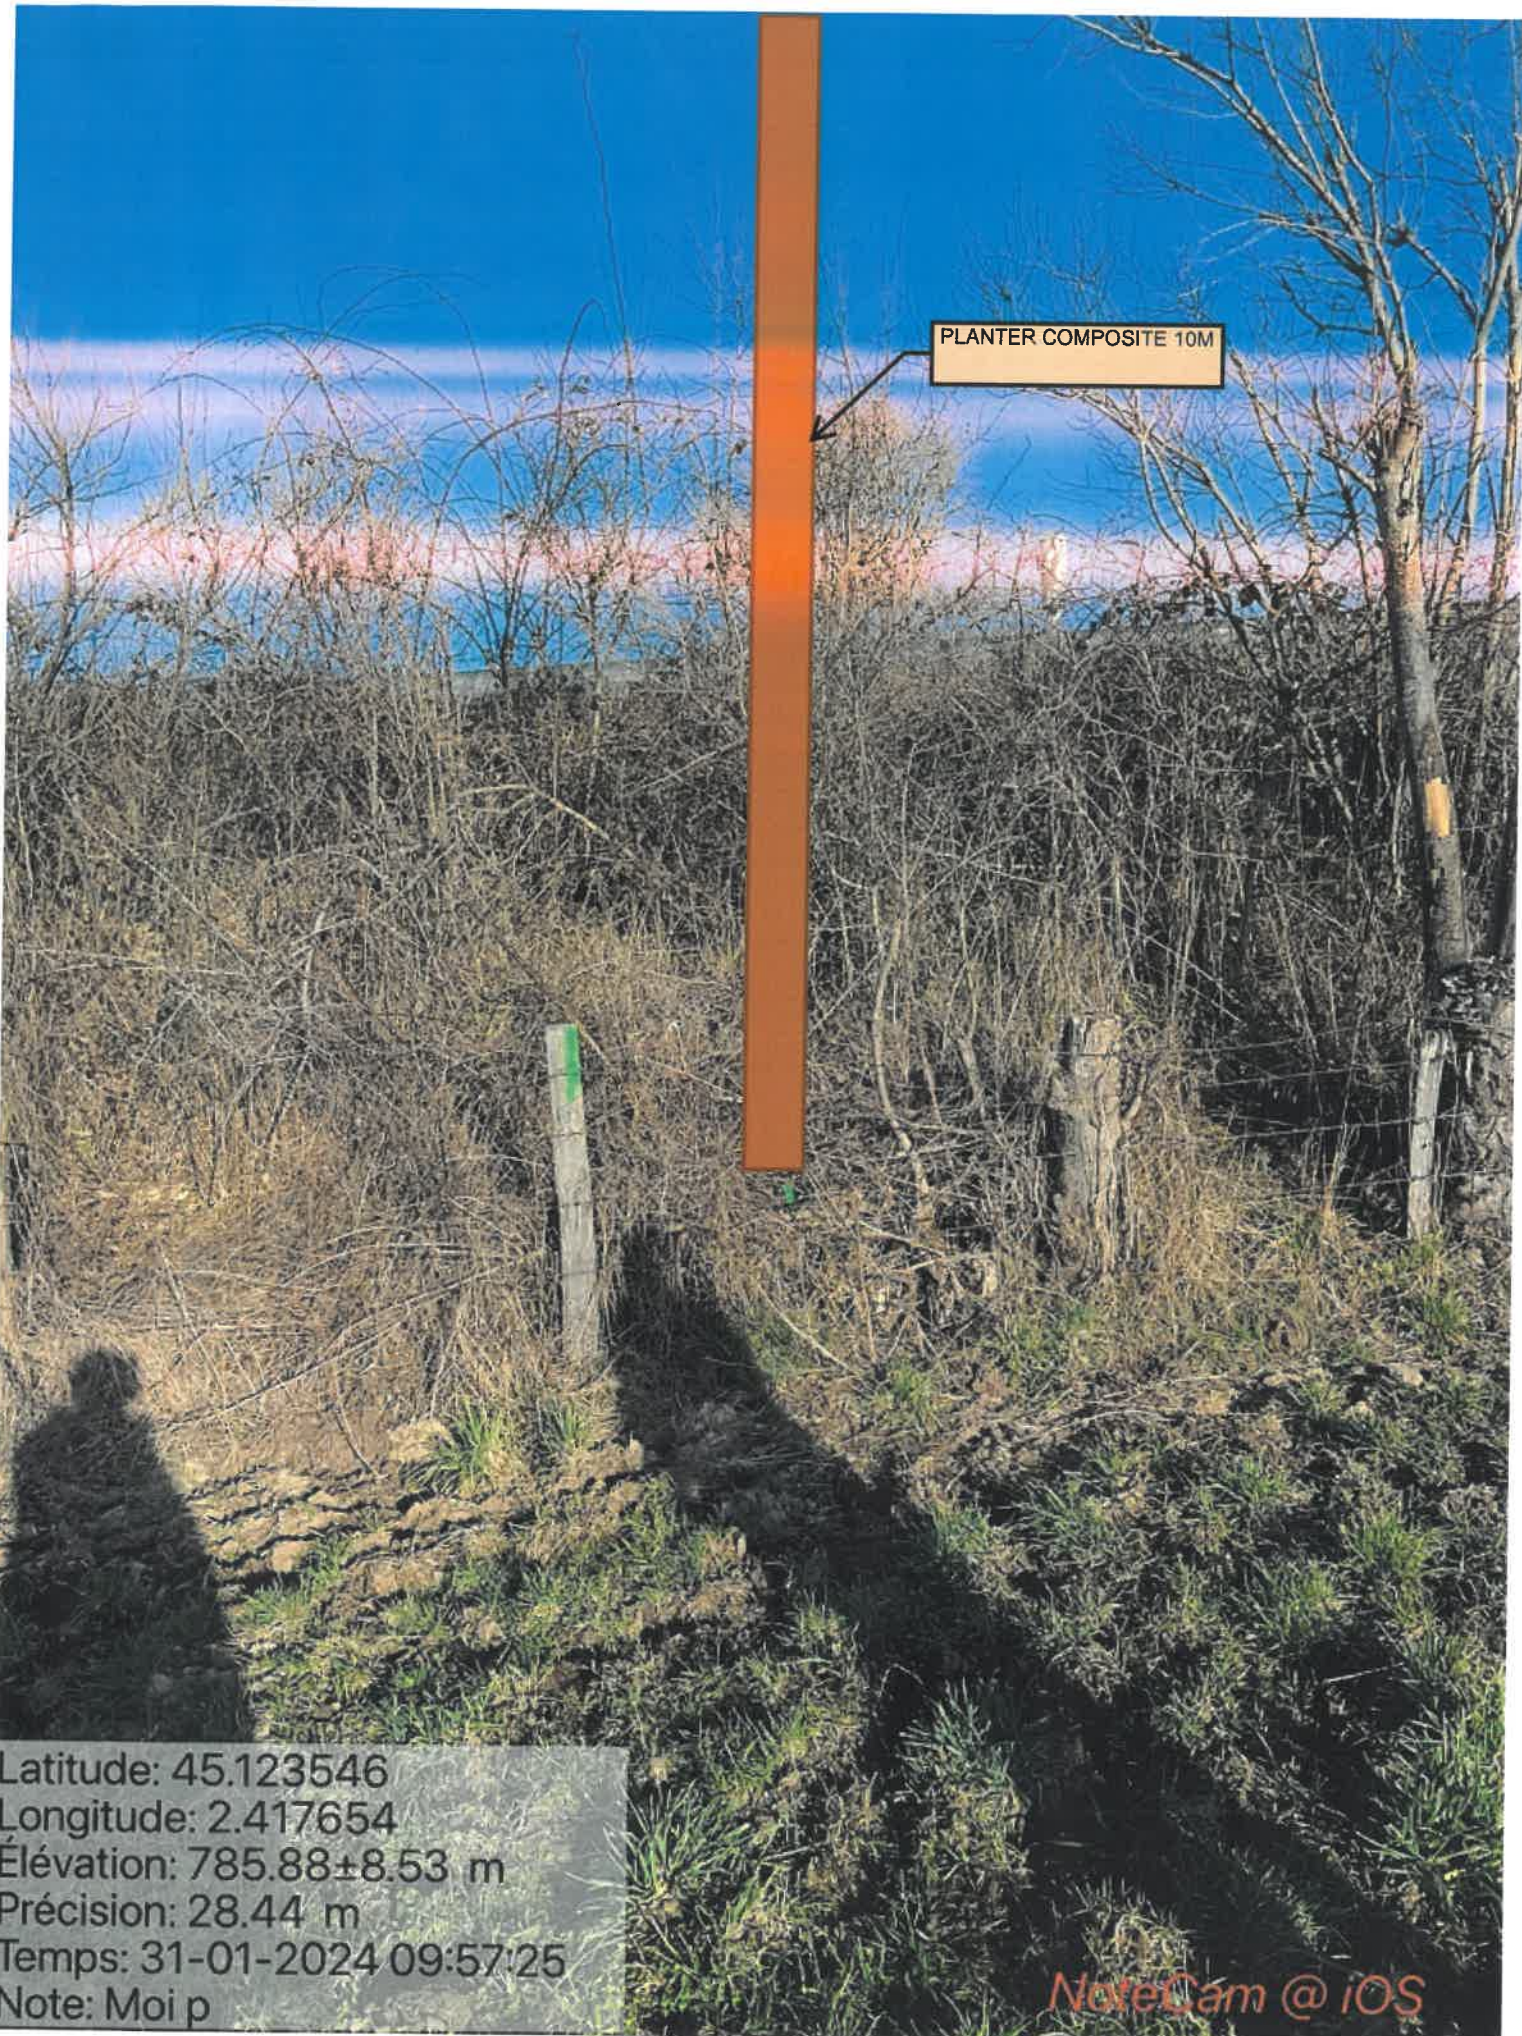

PLANTER COMPOSITE 10M

Latitude: 45.123546  
Longitude: 2.417654  
Élévation: 785.88±8.53 m  
Précision: 28.44 m  
Temps: 31-01-2024 09:57:25  
Note: Moi p