AMENAGEMENT FONCIER AGRICOLE, FORESTIER ET ENVIRONNEMENTAL

Titre 2ème du Livre 1er du Code Rural et de la Pêche Maritime

VIRARGUES (Cantal)

Section ZN

PARCELLES SITUEES SUR LA COMMUNE DE VIRARGUES

ZN 5 - Cp.2640: MICHELON Xavier n.p. par Vve SAUGERON née CAPELLE.....14a32ca
ZN 7 - Cp.40: CNE DE VIRARGUES 0a40ca
ZN 8 - Cp.40: CNE DE VIRARGUES 12a24ca

ZN 11 - Cp.380: SECTION DE VIRARGUES ET CLAVIERES 20a01ca
ZN 14 - Cp.360: SECTION DE VIRARGUES 7a19ca
ZN 15 - Cp.40: CNE DE VIRARGUES 1a48ca

ZN 27 - Cp.2860: Mme RIGAL A. née RIGAL n.p. par Vve RIGAL H. née ROCHE.....5a60ca
ZN 28 - Cp.2860: Mme RIGAL A. née RIGAL n.p. par Vve RIGAL H. née ROCHE.....9a96ca
ZN 29 - Cp.2860: Mme RIGAL A. née RIGAL n.p. par Vve RIGAL H. née ROCHE.....4a46ca

ZN 30 - Cp.2420: JULIEN Jean-Michel.....5a73ca
ZN 31 - Cp.2420: JULIEN Jean-Michel.....1a51ca
ZN 38 - Cp.40: CNE DE VIRARGUES 16a84ca

ZN 41 - Cp.360: SECTION DE VIRARGUES 4a64ca
ZN 42 - Cp.360: SECTION DE VIRARGUES 4a41ca
ZN 44 - Cp.380: SECTION DE VIRARGUES ET CLAVIERES 13a90ca

ZN 45 - Cp.2680: Cté NAIRABEZE Christophe.....0a33ca

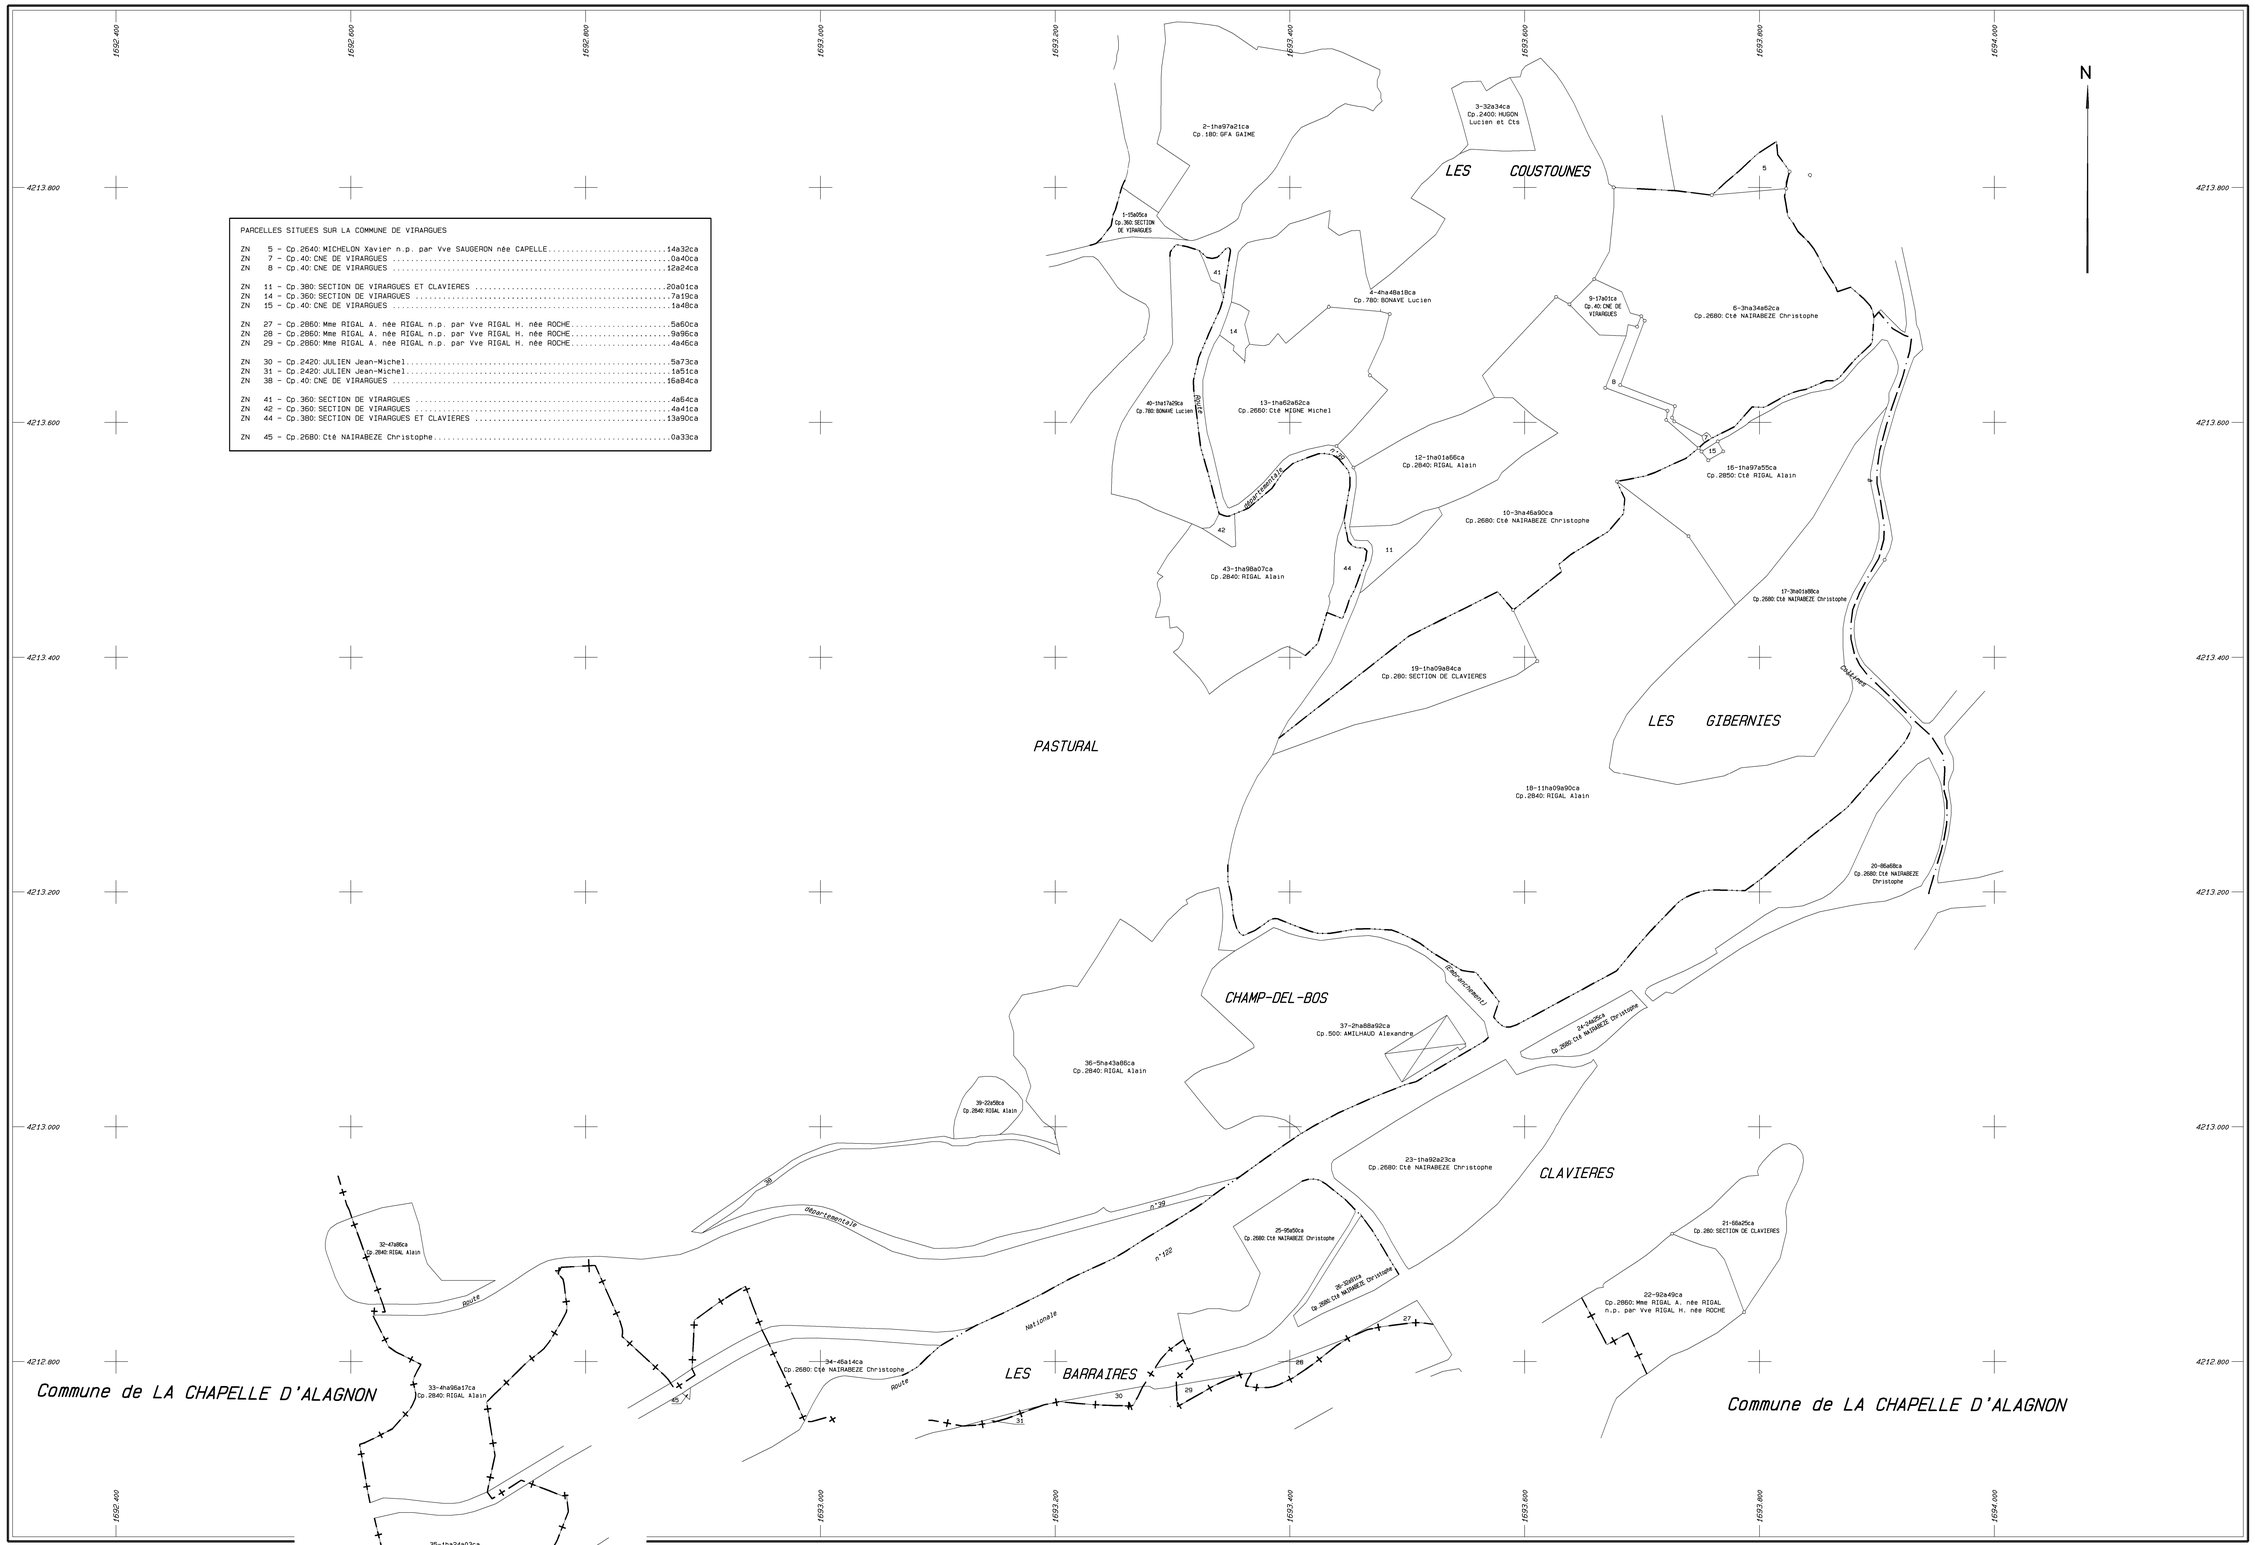

Plan établi en 2024
par CABINET ET BISIO ET ASSOCIES
géomètre-expert agréé

Echelle 1/2000

VIRARGUES Section ZN